

เอกสารแนบท้าย

สัญญาเลขที่ ๔/๒๕๖๘

ลงวันที่ ๒๘ พฤษภาคม ๒๕๖๘

อ้างถึง สัญญาเลขที่ ๔/๒๕๖๘ ลงวันที่ ๑๐/๐๓/๒๕๖๘ ระหว่างเทศบาลตำบลคึกคัก กับ ห้างหุ้นส่วน
จำกัด นาลานทักษิณก่อสร้าง คู่สัญญาได้ตกลงแก้ไขการส่งมอบงานใหม่ รายละเอียดตามแบบแปลนและบัญชี
เปรียบเทียบปริมาณงานและราคาที่แนบมาพร้อมนี้ โดยคงเหลืองบประมาณเหลือจ่าย เป็นจำนวนเงิน
๒,๓๕๔,๕๒๒.๘๓ บาท (สองล้านสามแสนห้าหมื่นสี่พันเก้าร้อยยี่สิบสองบาทแปดสิบสามสตางค์)
โดยมีรายการส่งมอบดังนี้

รายการ ขยายเขตระบบประปาหมู่บ้าน หมู่ที่ 4

งวดเงิน	งวดงาน	กำหนดส่งมอบงาน	จำนวนเงิน	เงินล่วงหน้า	เงินประกันผลงาน	จำนวนเงินเหลือจ่าย
๑	๑	๐๕/๐๔/๒๕๖๘	๗๒๐,๐๐๐.๐๐			๗๒๐,๐๐๐.๐๐
๒	๒	๑๕/๐๕/๒๕๖๘	๖๗๔,๕๒๒.๘๓			๖๗๔,๕๒๒.๘๓
๓	๓	๐๓/๐๗/๒๕๖๘	๕๖๐,๐๐๐.๐๐			๕๖๐,๐๐๐.๐๐

ลงชื่อ.....

(นายปรพล พรหมเกิด)

ปลัดเทศบาล ปฏิบัติหน้าที่
นายกเทศมนตรีตำบลคึกคัก



ลงชื่อ.....

(นายณฤเบศร์ โอภาโส)



ลงชื่อ.....

(นายวิภัทร ชุ่นเส็ง)

พยาน

ลงชื่อ.....

(นายวัชรพงษ์ จันทรหนู)

พยาน



บันทึกข้อความ

ส่วนราชการ คณะกรรมการตรวจรับพัสดุ เทศบาลตำบลคึกคัก โทร. ๐ ๗๖๔๘ ๗๔๖๖

ที่ พง ๕๒๔๐๓/-

วันที่ ๒๑ พฤษภาคม ๒๕๖๘

เรื่อง ขออนุมัติลดค่างานและแก้ไขเปลี่ยนแปลงแบบรูปรายการและตัดลดค่างานก่อสร้างโครงการขยายเขตระบบประปาหมู่บ้าน (ซอยทุ่งขมิ้นกลาง-ซอยตาคอง)/(ซอยทุ่งขมิ้นเหนือ-บางตาเทียน-ซอยต่าบี่) หมู่ที่ ๔ ต.คึกคัก อ.ตะกั่วป่า จ.พังงา

เรียน นายกเทศมนตรีตำบลคึกคัก (ผ่านหัวหน้าเจ้าหน้าที่)

- สิ่งที่แนบมาด้วย
๑. บัญชีเปรียบเทียบปริมาณงานและราคาตามสัญญาเดิมและที่แก้ไขเปลี่ยนแปลงใหม่ จำนวน ๒ แผ่น
 ๒. แบบแปลนที่แก้ไข จำนวน ๓ แผ่น
 ๓. คำสั่งเทศบาลตำบลคึกคัก ที่ ๙๖๑/๒๕๖๗ ลงวันที่ ๒๕ ธันวาคม ๒๕๖๗ จำนวน ๑ แผ่น

เรื่องเดิม

ตามสัญญาจ้างเลขที่ ๔/๒๕๖๘ ลงวันที่ ๑๐ มีนาคม ๒๕๖๘ และคำสั่งเทศบาลตำบลคึกคักที่ ๙๖๑/๒๕๖๗ ลงวันที่ ๒๕ ธันวาคม ๒๕๖๗ ได้แต่งตั้งให้ข้าพเจ้าเป็นผู้ควบคุมงาน โครงการขยายเขตระบบประปาหมู่บ้าน(ซอยทุ่งขมิ้นกลาง-ซอยตาคอง)/(ซอยทุ่งขมิ้นเหนือ-บางตาเทียน-ซอยต่าบี่) หมู่ที่ ๔ โดยมีปริมาณงานวางท่อจ่ายน้ำ HDPE ๑๐๐ Ø ๙๐ มม. และ Ø ๖๓ มม. PN ๖ ระยะทางรวม ๕๔๐ เมตร พร้อมอุปกรณ์ประกอบท่อ (ตามแบบรูปรายการงานก่อสร้างของเทศบาลตำบลคึกคัก) เริ่มต้นสัญญาวันที่ ๑๑ มีนาคม ๒๕๖๘ สิ้นสุดสัญญาวันที่ ๓ กรกฎาคม ๒๕๖๘ รวมระยะเวลาดำเนินการก่อสร้าง ๑๘๕ วัน ในวงเงิน ๒,๔๐๐,๐๐๐.- บาท (สองล้านสี่แสนบาทถ้วน)

ข้อเท็จจริง

ตามบันทึกผู้ควบคุมงาน ที่ พง ๕๒๔๐๓/๒๕๖๘ ลงวันที่ ๑๕ พฤษภาคม ๒๕๖๘ เรื่อง ขออนุมัติลดค่างานและแก้ไขเปลี่ยนแปลงแบบรูปรายการและตัดลดค่างานก่อสร้างโครงการขยายเขตระบบประปาหมู่บ้าน(ซอยทุ่งขมิ้นกลาง-ซอยตาคอง)/(ซอยทุ่งขมิ้นเหนือ-บางตาเทียน-ซอยต่าบี่) หมู่ที่ ๔ ต.คึกคัก อ.ตะกั่วป่า จ.พังงา ข้อเท็จจริงตามรายละเอียดแจ้งแล้วนั้น โดยได้แนบเอกสารบัญชีเปรียบเทียบปริมาณงานและราคาตามแบบสัญญาเดิมและตามแบบที่แก้ไขเปลี่ยนแปลงใหม่ รายละเอียดตามสิ่งที่แนบมาด้วย

โดยมีปริมาณงานและราคาตามแบบเดิม มีค่าก่อสร้างรวม ๑๔๔,๖๑๓.๕๕ บาท (หนึ่งแสนสี่หมื่นสี่พันหกร้อยสิบสามบาทห้าสิบบาทห้าสตางค์) ปริมาณงานและราคาตามแบบที่แก้ไขเปลี่ยนแปลงใหม่ มีค่าก่อสร้างรวม ๙๙,๕๓๖.๓๘ บาท (เก้าหมื่นเก้าพันห้าร้อยสามสิบบาทสามสิบบแปดสตางค์) จึงสรุปรายการแก้ไขเปลี่ยนแปลงแบบรูปรายการและปรับลดค่างาน ดังนี้

- | | |
|---|--------------------|
| ๑. วงเงินตามสัญญาจ้าง | = ๒,๔๐๐,๐๐๐.๐๐ บาท |
| ๒. ปริมาณงานในส่วนของแก้ไข ตามแบบและสัญญาเดิม | = ๑๔๔,๖๑๓.๕๕ บาท |
| ๓. ปริมาณงานตามแบบที่แก้ไขเปลี่ยนแปลงใหม่ | = ๙๙,๕๓๖.๓๘ บาท |

ค่างานก่อสร้างที่ปรับลด

คงเหลือวงเงินตามสัญญา

รายการใหม่ได้ทำการตัดลดปริมาณและวงเงิน คิดเป็นเงินทั้งสิ้น ๑๔๔,๖๑๓.๕๕

๙๙,๕๓๖.๓๘ = ๔๕,๐๗๗.๑๗ บาท (สี่หมื่นห้าพันเจ็ดสิบบาทเจ็ดสตางค์) คงเหลือวงเงินตามสัญญา ๒,๔๐๐,๐๐๐.๐๐ - ๔๕,๐๗๗.๑๗ = ๒,๓๕๔,๙๒๒.๘๓ บาท (สองล้านสามแสนห้าหมื่นสี่พันเก้าร้อยยี่สิบสองบาทแปดสิบบาทสามสตางค์) รายละเอียดตามแบบแปลนและบัญชีเปรียบเทียบปริมาณงานและราคาทีแนบมาพร้อมนี้แล้ว

ข้อระเบียบ/ กฎหมาย

๑. พระราชบัญญัติการจัดซื้อจัดจ้างและการบริหารพัสดุภาครัฐ พ.ศ. ๒๕๖๐ หมวด ๙ การทำสัญญา มาตรา ๙๗ สัญญาหรือข้อตกลงเป็นหนังสือที่ได้ลงนามแล้วจะแก้ไขไม่ได้ เว้นแต่ในกรณี ดังต่อไปนี้ให้อยู่ในดุลพินิจของผู้มีอำนาจที่จะพิจารณาอนุมัติให้แก้ไขได้

(๑) เป็นการแก้ไขตามมาตรา ๙๓ วรรคห้า

(๒) ในกรณีที่มีความจำเป็นต้องแก้ไขสัญญาหรือข้อตกลง หากการแก้ไขนั้นไม่ทำให้ หน่วยงานของรัฐเสียประโยชน์

(๓) เป็นการแก้ไขเพื่อประโยชน์แก่หน่วยงานของรัฐหรือประโยชน์สาธารณะ

(๔) กรณีอื่นตามที่กำหนดในกฎกระทรวง

ในกรณีการแก้ไขสัญญาที่หน่วยงานของรัฐเห็นว่าจะมีปัญหาในทางเสียประโยชน์หรือไม่รัดกุม พอก็ให้ส่งร่างสัญญาที่แก้ไขนั้นไปให้สำนักงานอัยการสูงสุดพิจารณาให้ความเห็นชอบก่อน

การแก้ไขสัญญาหรือข้อตกลงตามวรรคหนึ่งหรือวรรคสองจะต้องปฏิบัติตามกฎหมายว่า ด้วยวิธีการงบประมาณหรือกฎหมายอื่นที่เกี่ยวข้อง หากมีความจำเป็นต้องเพิ่มหรือลดวงเงิน หรือเพิ่มหรือลด ระยะเวลาส่งมอบหรือระยะเวลาในการทำงาน ให้ตกลงพร้อมกันไป

ในกรณีที่มีการแก้ไขสัญญาหรือข้อตกลงเพื่อเพิ่มวงเงิน เมื่อรวมวงเงินตามสัญญาหรือข้อตกลง เดิมและวงเงินที่เพิ่มขึ้นใหม่แล้ว หากวงเงินรวมดังกล่าวมีผลทำให้ผู้มีอำนาจอนุมัติสั่งซื้อหรือสั่งจ้างเปลี่ยนแปลง ไปจะต้องดำเนินการให้ผู้มีอำนาจอนุมัติสั่งซื้อหรือสั่งจ้างตามวงเงินรวมดังกล่าวเป็นผู้อนุมัติการแก้ไขสัญญาหรือ ข้อตกลงด้วย

ในกรณีที่มีการแก้ไขสัญญาหรือข้อตกลงเพื่อลดวงเงิน ได้ผู้มีอำนาจอนุมัติสั่งซื้อหรือสั่งจ้างตาม วงเงินเดิมเป็นผู้อนุมัติการแก้ไขสัญญาหรือข้อตกลง

๒. ระเบียบกระทรวงการคลังว่าด้วยการจัดซื้อจัดจ้างและการบริหารพัสดุภาครัฐ พ.ศ. ๒๕๖๐ และ ที่แก้ไขเพิ่มเติมถึง (ฉบับที่ ๒) พ.ศ. ๒๕๖๔

หมวด ๕ การทำสัญญาและหลักประกัน ส่วนที่ ๖ สัญญา

ข้อ ๑๖๑ การลงนามในสัญญาและการแก้ไขสัญญาที่มีระเบียบนี้ เป็นอำนาจของหัวหน้า

หน่วยงานของรัฐ

การลงนามในสัญญาตามวรรคหนึ่ง จะกระทำได้เมื่อพ้นระยะเวลาดำเนินการตามมาตรา ๖๖

วรรคสอง

ข้อ ๑๖๕ การแก้ไขสัญญาหรือข้อตกลงตามมาตรา ๙๗ ต้องอยู่ภายในขอบข่ายแห่ง วัตถุประสงค์เดิมของสัญญาหรือข้อตกลงนั้น โดยหน่วยงานของรัฐต้องพิจารณาเปรียบเทียบคุณภาพของพัสดุ หรือรายละเอียดของงาน รวมทั้งราคาของพัสดุหรืองานตามสัญญาหรือข้อตกลงกับพัสดุที่จะทำการแก้ไขนั้น ก่อนแก้ไขสัญญาหรือข้อตกลงด้วย

ในกรณีที่เป็นการจัดซื้อจัดจ้างที่เกี่ยวกับความมั่นคงแข็งแรง หรืองานเทคนิคเฉพาะอย่าง จะต้องได้รับการรับรองจากวิศวกร สถาปนิกและวิศวกรผู้ชำนาญการ หรือผู้ทรงคุณวุฒิ ซึ่งรับผิดชอบหรือสามารถ รับรอง คุณลักษณะเฉพาะ แบบและรายการของงานก่อสร้าง หรืองานเทคนิคเฉพาะอย่างนั้นแล้วแต่กรณีด้วย

เมื่อผู้มีอำนาจอนุมัติสั่งซื้อหรือสั่งจ้างแล้วแต่กรณี ได้อนุมัติการแก้ไขสัญญาหรือข้อตกลงแล้ว ให้หัวหน้าหน่วยงานของรัฐเป็นผู้ลงนามในสัญญาหรือข้อตกลงที่ได้แก้ไขนั้น

หมวดที่ ๖ การบริหารสัญญาและการตรวจรับพัสดุ

ข้อ ๑๗๖ คณะกรรมการตรวจรับพัสดุในงานจ้างก่อสร้าง มีหน้าที่ดังนี้

(๑) ตรวจสอบคุณสมบัติของผู้ควบคุมงานก่อสร้างของผู้รับจ้างให้เป็นไปตามกฎหมายว่าด้วยการ

ควบคุมอาคาร

(๒) ตรวจสอบรายงานการปฏิบัติงานของผู้รับจ้าง และเหตุการณ์แวดล้อมที่ผู้ควบคุมงานของหน่วยงานของรัฐรายงาน โดยตรวจสอบกับแบบรูปรายการละเอียดและข้อกำหนดในสัญญาหรือข้อตกลงทุกสัปดาห์ รวมทั้งรับทราบหรือพิจารณาการสั่งหยุดงาน หรือพักงานของผู้ควบคุมงานแล้วรายงานหัวหน้าหน่วยงานของรัฐเพื่อพิจารณาสั่งการต่อไป

(๓) ให้คณะกรรมการตรวจรับพัสดุหรือกรรมการที่ได้รับมอบหมายจากคณะกรรมการตรวจรับพัสดุออกตรวจงานจ้าง ณ สถานที่ที่กำหนดไว้ในสัญญาหรือที่ตกลงให้ทำงานจ้างนั้น ๆ ตามเวลาที่เหมาะสมและเห็นสมควร และจัดทำบันทึกผลการออกตรวจงานจ้างนั้นไว้เพื่อเป็นหลักฐานด้วย

(๔) นอกจากการดำเนินการตาม (๑) และ (๒) ในกรณีมีข้อสงสัยหรือมีกรณีที่เห็นว่าแบบรูปรายการละเอียดและข้อกำหนดในสัญญาหรือมีข้อตกลงมีข้อความคลาดเคลื่อนเล็กน้อยหรือไม่เป็นไปตามหลักวิชาการช่างให้มีอำนาจสั่งเปลี่ยนแปลงแก้ไขเพิ่มเติม หรือตัดทอนงานจ้างได้ตามที่เห็นสมควร และตามหลักวิชาการช่าง เพื่อให้เป็นไปตามแบบรูปรายการละเอียด

(๕) โดยปกติให้ตรวจผลงานที่ผู้รับจ้างส่งมอบภายใน ๓ วันทำการ นับแต่วันที่ประธานกรรมการได้รับทราบการส่งมอบงาน และให้ทำการตรวจรับให้เสร็จสิ้นไปโดยเร็วที่สุด

(๖) เมื่อตรวจเห็นว่าเป็นการถูกต้องครบถ้วนเป็นไปตามแบบรูปรายการละเอียดและข้อกำหนดในสัญญาหรือข้อตกลงแล้ว ให้ถือว่าผู้รับจ้างส่งมอบงานครบถ้วนตั้งแต่วันที่ผู้รับจ้างส่งงานจ้างนั้นและให้ทำใบรับรองผลการปฏิบัติงานทั้งหมดหรือเฉพาะงวด แล้วแต่กรณี โดยลงชื่อไว้เป็นหลักฐานอย่างน้อย ๒ ฉบับ มอบให้แก่ผู้รับจ้าง ๑ ฉบับ และเจ้าหน้าที่ ๑ ฉบับ เพื่อทำการเบิกจ่ายเงินตามระเบียบว่าด้วยการเบิกจ่ายเงินของหน่วยงานของรัฐ และรายงานให้หัวหน้าหน่วยงานของรัฐทราบ

ในกรณีที่คณะกรรมการตรวจรับพัสดุเห็นว่าผลงานที่ส่งมอบทั้งหมดหรืองวดใดก็ตามไม่เป็นไปตามแบบรูปรายการละเอียดและข้อกำหนดในสัญญาหรือข้อตกลง ให้รายงานหัวหน้าหน่วยงานของรัฐผ่านหัวหน้าเจ้าหน้าที่เพื่อทราบหรือสั่งการ แล้วแต่กรณี

(๗) ในกรณีที่กรรมการตรวจรับพัสดุบางคนไม่ยอมรับงานโดยทำความเห็นแย้งไว้ ให้เสนอหัวหน้าหน่วยงานของรัฐเพื่อพิจารณาสั่งการ ถ้าหัวหน้าหน่วยงานของรัฐสั่งการให้ตรวจรับงานจ้างนั้นไว้จึงดำเนินการตาม (๖)

๓. ระเบียบกระทรวงมหาดไทยว่าด้วยวิธีการงบประมาณขององค์กรปกครองส่วนท้องถิ่น พ.ศ.๒๕๖๓ หมวด ๔ การโอนและแก้ไขเปลี่ยนแปลงงบประมาณ

ข้อ ๓๑ การแก้ไขเปลี่ยนแปลงค่าชี้แจงงบประมาณรายการที่ได้ก่อกั้นผูกพันไว้แล้วหากมิได้เพิ่มวงเงินให้เป็นอำนาจอนุมัติของผู้บริหารท้องถิ่น

๔. สัญญาจ้างเลขที่ ๔/๒๕๖๘ ลงวันที่ ๑๐ มีนาคม ๒๕๖๘

ข้อเสนอเพื่อพิจารณา

๑. เห็นควรให้ผู้รับจ้างหยุดงาน (บางส่วนเฉพาะส่วนที่เกี่ยวข้อง) จนกว่าคณะกรรมการตรวจรับพัสดุได้พิจารณาแก้ไขเปลี่ยนแปลงแบบรูปรายการแล้วเสร็จ

๒. เห็นควรให้ตัดลดปริมาณงาน และวงเงินคิดเป็นเงินทั้งสิ้น ๔๕,๐๓๗.๑๗ บาท (สี่หมื่นห้าพันเจ็ดสิบเจ็ดบาทสิบเจ็ดสตางค์) คงเหลือ วงเงินตามสัญญาจ้าง ๒,๓๕๔,๙๒๒.๘๓ บาท (สองล้านสามแสนห้าหมื่นสี่พันเก้าร้อยยี่สิบสองบาทแปดสิบสามสตางค์) ตามรายละเอียดแบบแปลนและบัญชีเปรียบเทียบปริมาณงานที่แนบมาพร้อมนี้



 ลงชื่อ.....ผู้ว่าจ้าง

 ลงชื่อ.....ผู้รับจ้าง

 บาลานท์ก่อสร้าง ลงชื่อ.....พยาน

 ลงชื่อ.....พยาน

จึงเรียนมาเพื่อทราบและพิจารณาดำเนินการต่อไป

ยินดีให้ปรับลดค่างานเป็นเงิน ๔๕,๐๗๗.๑๓ บาท (สี่หมื่นห้าพันเจ็ดสิบเจ็ดบาทสิบเจ็ดสตางค์) และยินดีรับทำให้ออกโดยไม่มีเงื่อนไขอื่นใด

(ลงชื่อ)


(นายประเสริฐ ภัทพงษ์)

ประธานกรรมการตรวจรับพัสดุ

(ลงชื่อ)



(นายณัฐเนศวร์ โสภาใส) หัวหน้าส่วนจำกัด
มาลาบหัทธชัยก่อสร้าง
ผู้จัดการห้างร้านหรือตัวแทน

(ลงชื่อ)



กรรมการ

(นางสาวจอร์ณี มีประเทศ)

(ลงชื่อ)



กรรมการ/เลขานุการ

(นางเอกุจิวิจิณี สิริบัณฑิต)

ความเห็น หัวหน้าเจ้าหน้าที่
- แทน คุณ ก. ก.




(นางประทีปย์ ศรีสมทรง)

ผู้อำนวยการกองคลัง

ความเห็น ปลัดเทศบาลตำบลคึกคัก



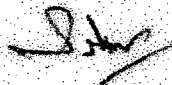

(นายวิฑูรย์ ชุนแสง)

รองปลัดเทศบาล ปฏิบัติราชการแทน

ปลัดเทศบาลตำบลคึกคัก

คำสั่ง นายเทศมนตรีตำบลคึกคัก

- อนุมัติ
- ไม่อนุมัติ



ลงชื่อ.....ผู้ว่าจ้าง

ลงชื่อ.....ผู้รับจ้าง


ลงชื่อ.....พยาน

ลงชื่อ.....พยาน



นางสาวพรพล พรมเกิด)
ปฏิบัติหน้าที่
มาลาบหัทธชัยก่อสร้าง
มาลาบหัทธชัยก่อสร้าง




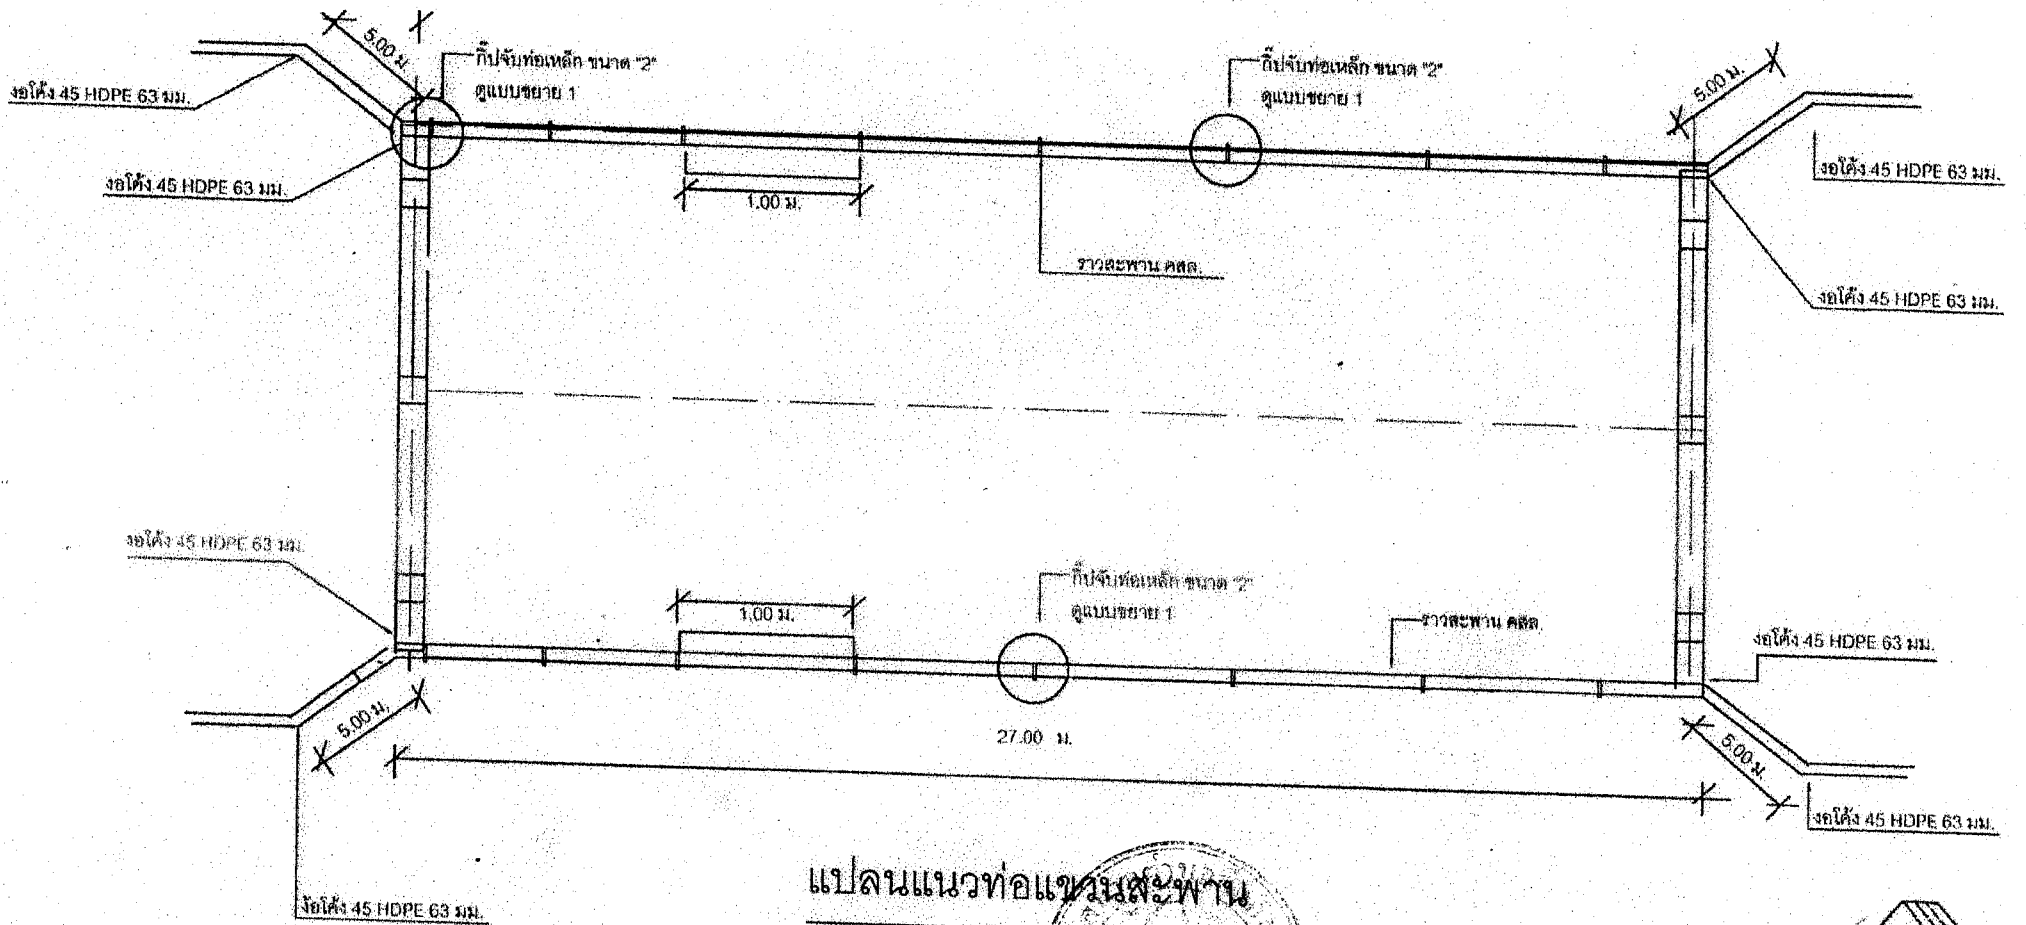


แปลนแนวท่อแขวนสะพาน

มาตรฐาน 1:100


ลงชื่อ.....ผู้ว่าจ้าง
 ลงชื่อ.....ผู้รับจ้าง
 ลงชื่อ.....พยาน
 ลงชื่อ.....พยาน

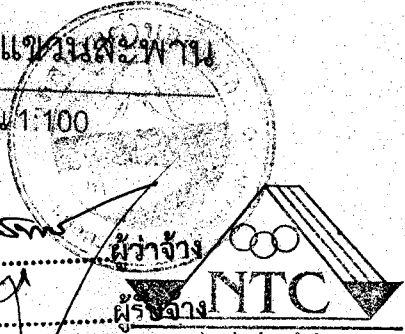


นายณฤเบศร์ โอภาโส
 (ผู้รับจ้าง/ตัวแทนผู้รับจ้าง)

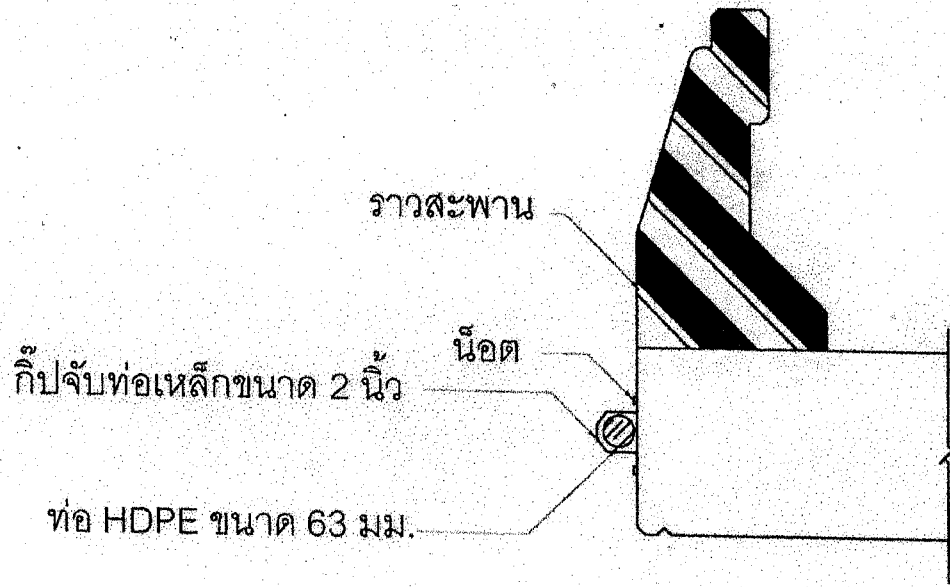


แบบขยาย 1






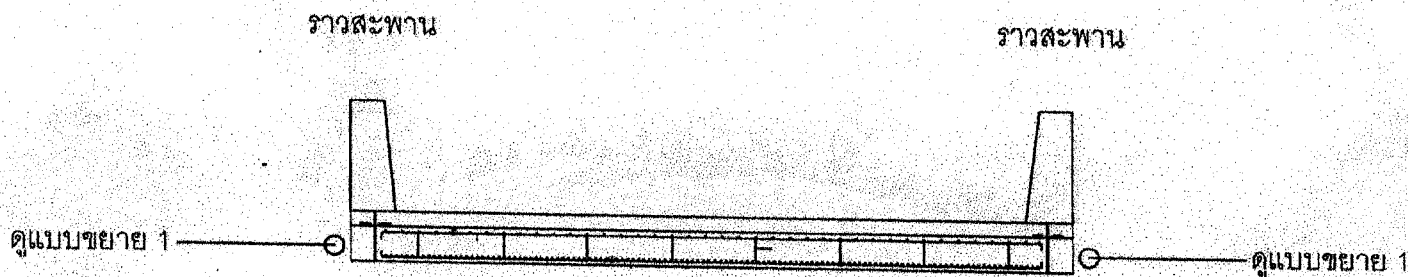



รูปตัดสะพาน


 ลงชื่อ.....ผู้ว่าจ้าง
 ลงชื่อ.....ผู้รับจ้าง
 ลงชื่อ.....พยาน
 ลงชื่อ.....พยาน
NTC
 กรมส่งเสริมการค้า
 ภาลานกักขังก่อสร้าง

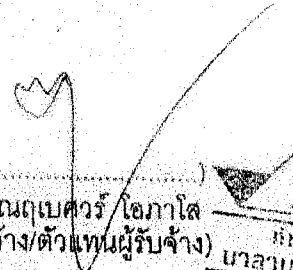
 นายณฤเบศร์ โสภานโธ
 (ผู้รับจ้าง/ตัวแทนผู้รับจ้าง)
NTC
 กรมส่งเสริมการค้า
 ภาลานกักขังก่อสร้าง

แบบขยายรายละเอียดอุปกรณ์

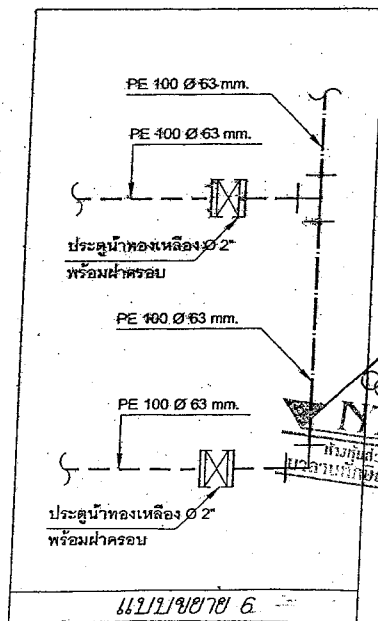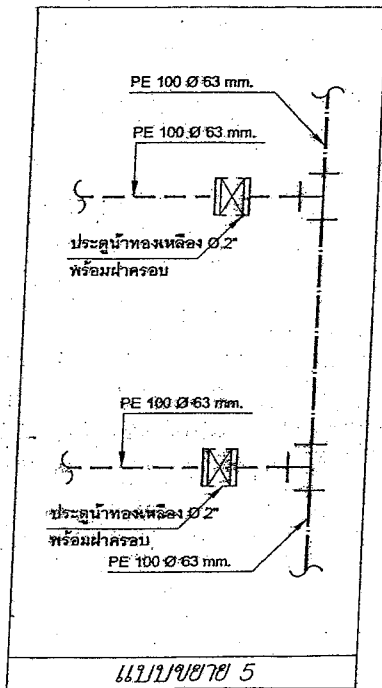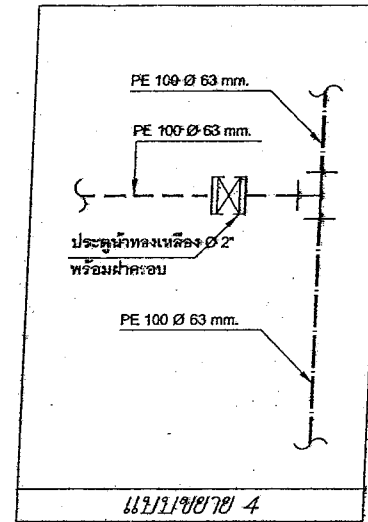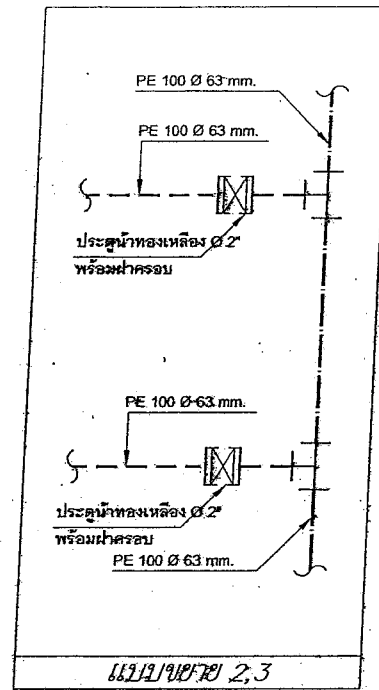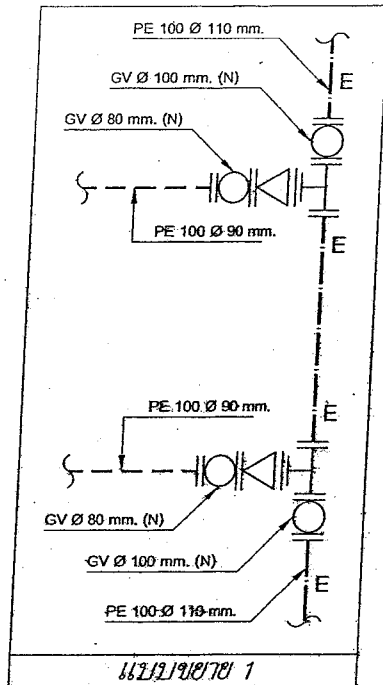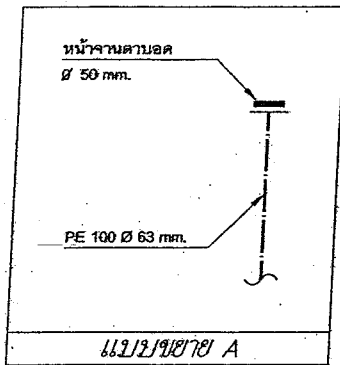


 ลงชื่อ.....ผู้ว่าจ้าง
 ลงชื่อ.....ผู้รับจ้าง
 ลงชื่อ.....พยาน
 ลงชื่อ.....พยาน
 หน้ที่ส่วนเทคนิค
 หน่วยงาน.....

เทศบาลตำบลสิเกาคึก อ.ตะกั่วป่า จ.พังงา			
โครงการขยายเขตประปาหมู่บ้าน			
วางท่อจ่ายน้ำ HDPE 100 90mm. และ 63mm. PN 6 ระยะทาง 8540 เมตร พร้อมอุปกรณ์ประกอบท่อ			
แบบแสดง :	แบบขยายรายละเอียดอุปกรณ์	แบบเลขที่	แผ่นที่ :
		10/2567	15/23
สำรวจ	นาย กมล สุขเกษม เจ้าพนักงานประปาชำนาญงาน		
เขียนแบบ	นายคุณนารถ บุตจาม ผู้ช่วยนายช่างโยธา		
วิศวกรโยธา	นาย ประชา นันทอ ผู้ช่วยวิศวกรโยธา		
ตรวจ	นางสาวจารุณี มีประเทศ หัวหน้าฝ่ายโยธา		
ตรวจ	นาย ประจิม ถิวทอง ผู้อำนวยการกองช่าง		
เห็นชอบ	นายทวีฤทธิ์ ชูนเส็ง รองปลัดเทศบาล รักษาการพยานแทน ปลัดเทศบาลตำบลสิเกาคึก		
อนุมัติ	นายปรพล พรหมเกิด ปลัดเทศบาล ปฏิบัติหน้าที่ นายกเทศมนตรีตำบลสิเกาคึก		